




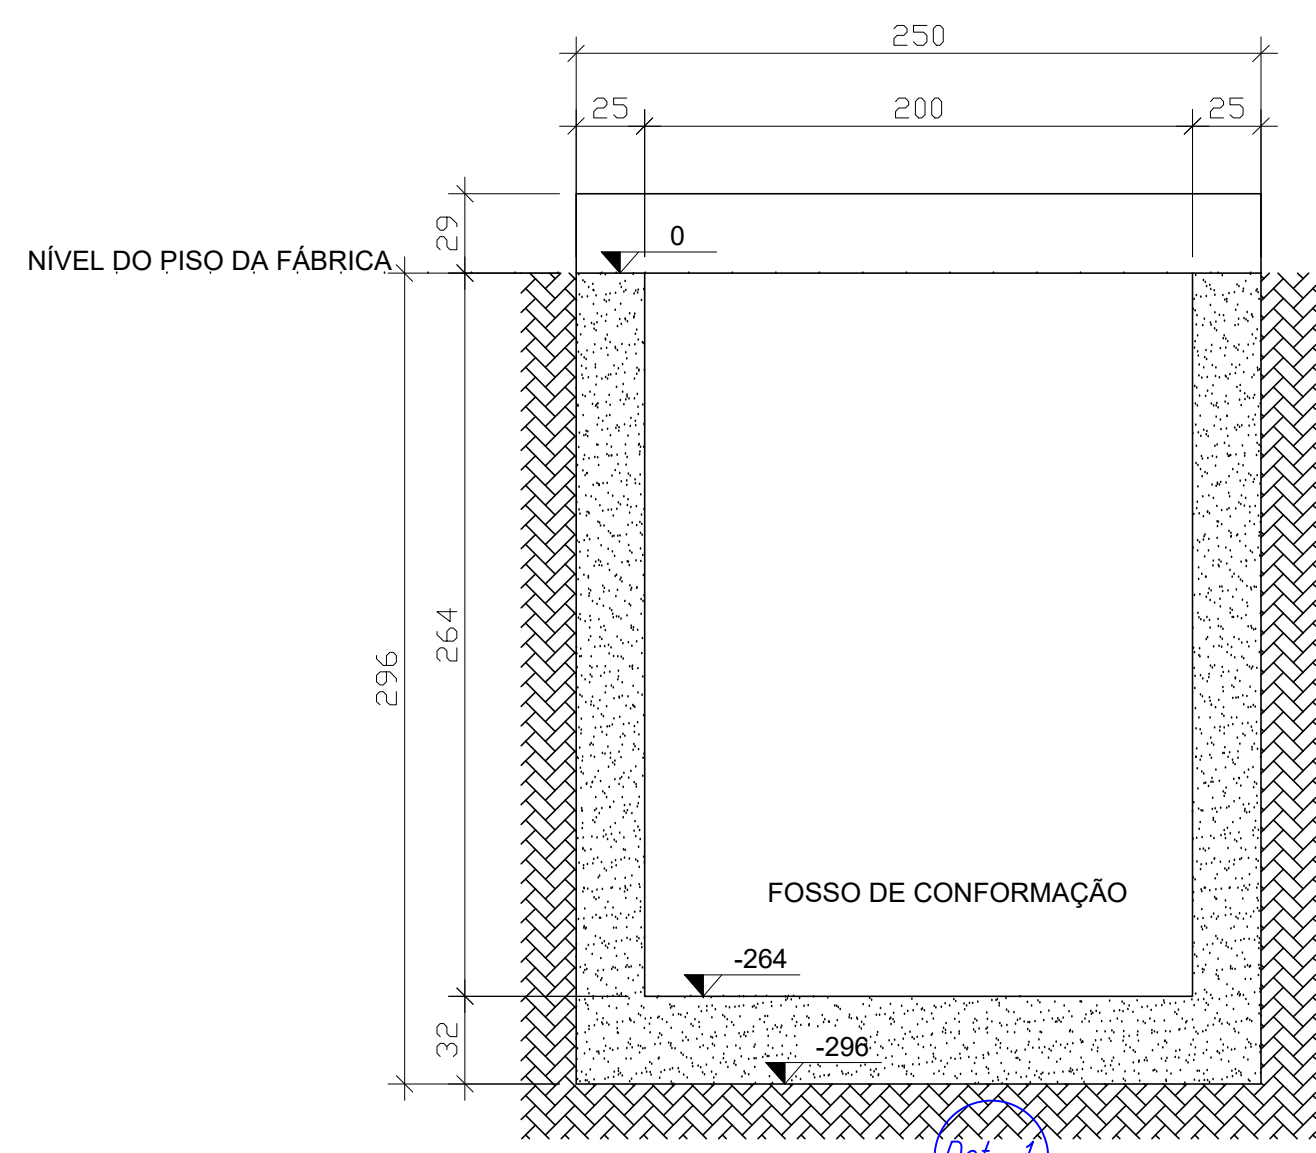


Corte G-G
Escala 1:25

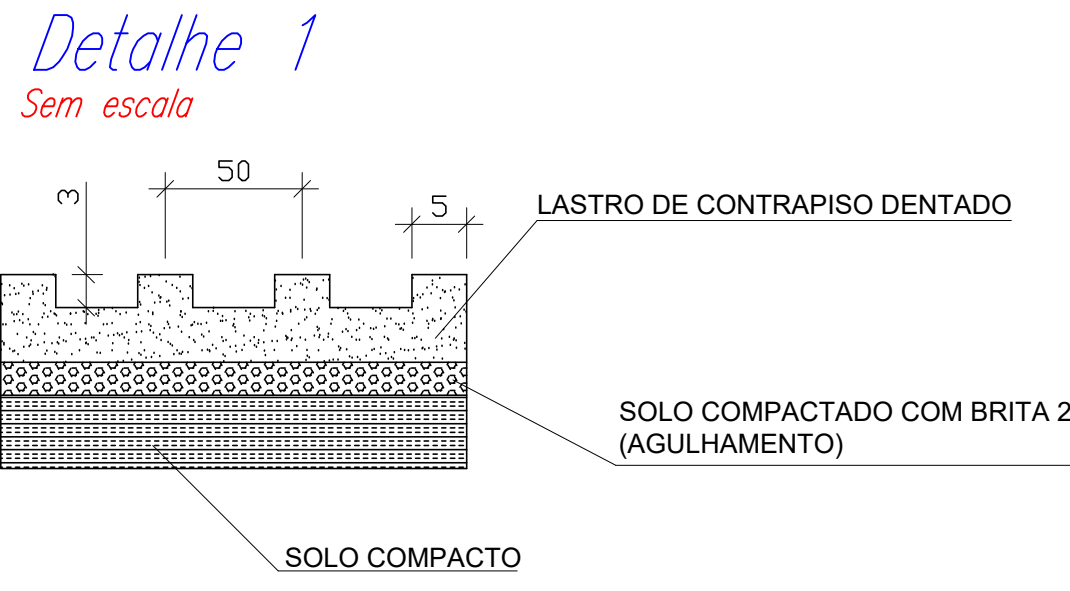


Corte I-I
Escala 1:25

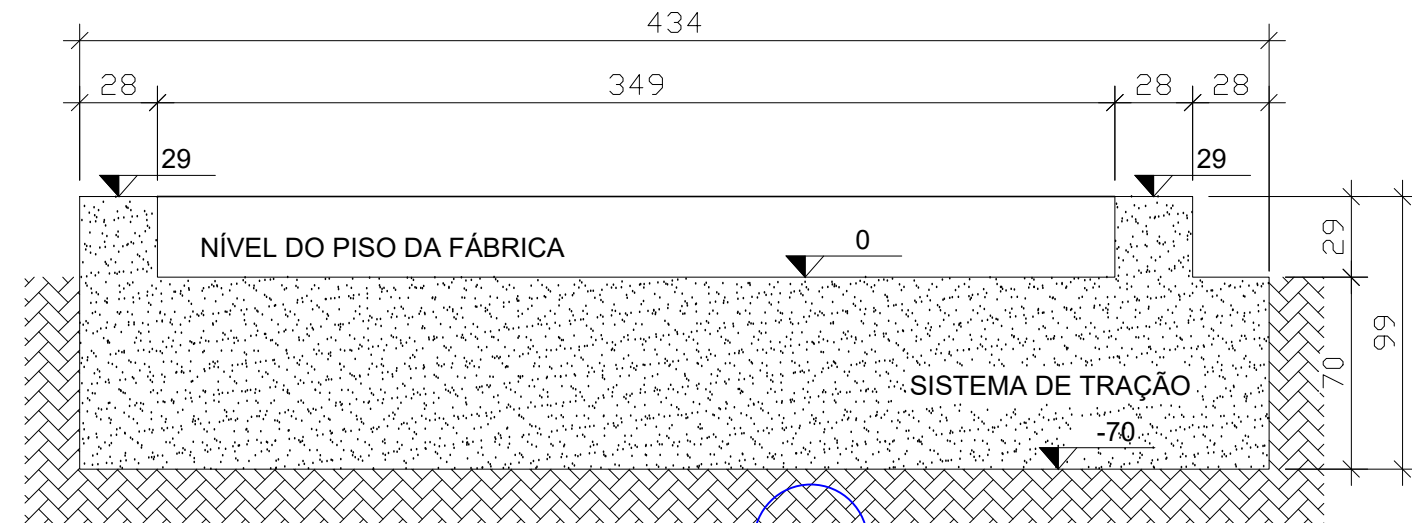


Corte H-H
Escala 1:25

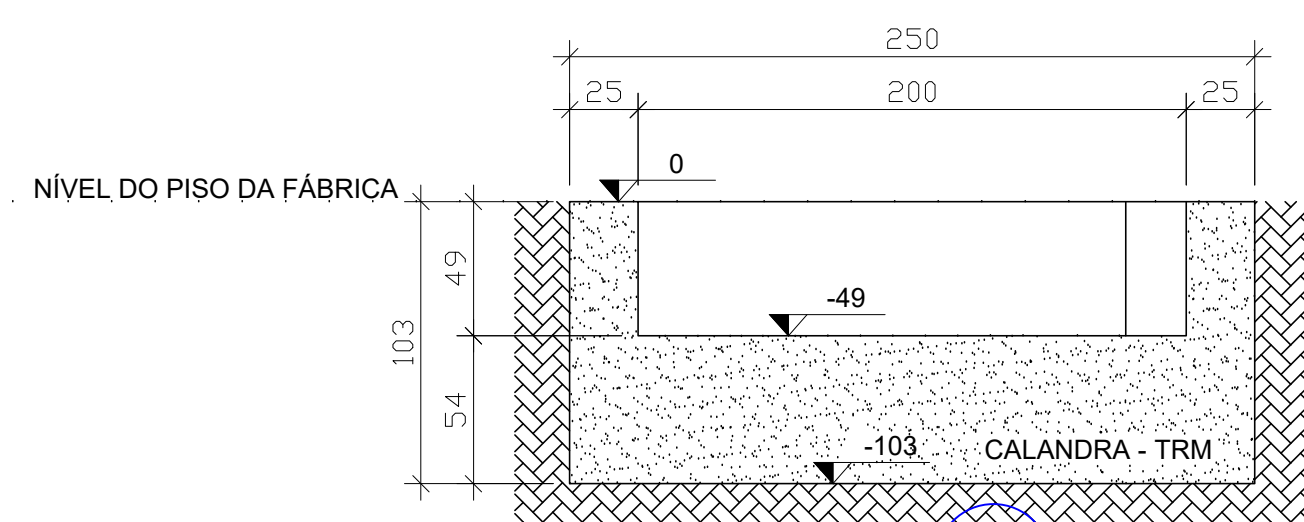


Corte F-F
Escala 1:25

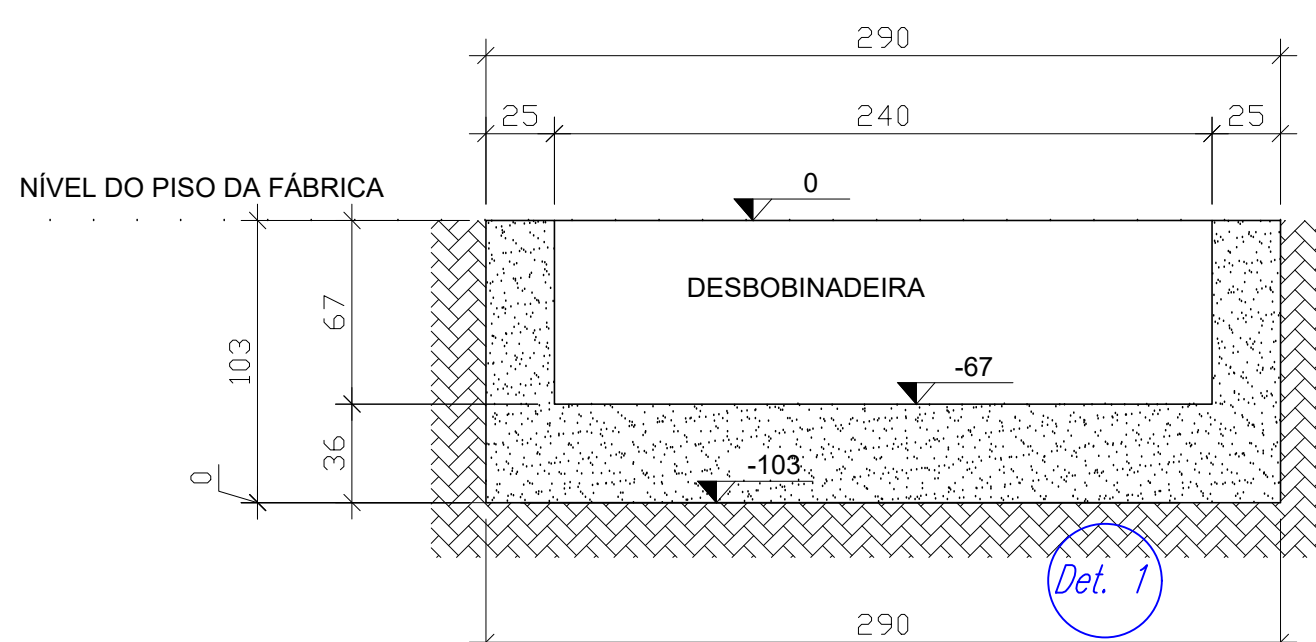


Corte E-E
Escala 1:25

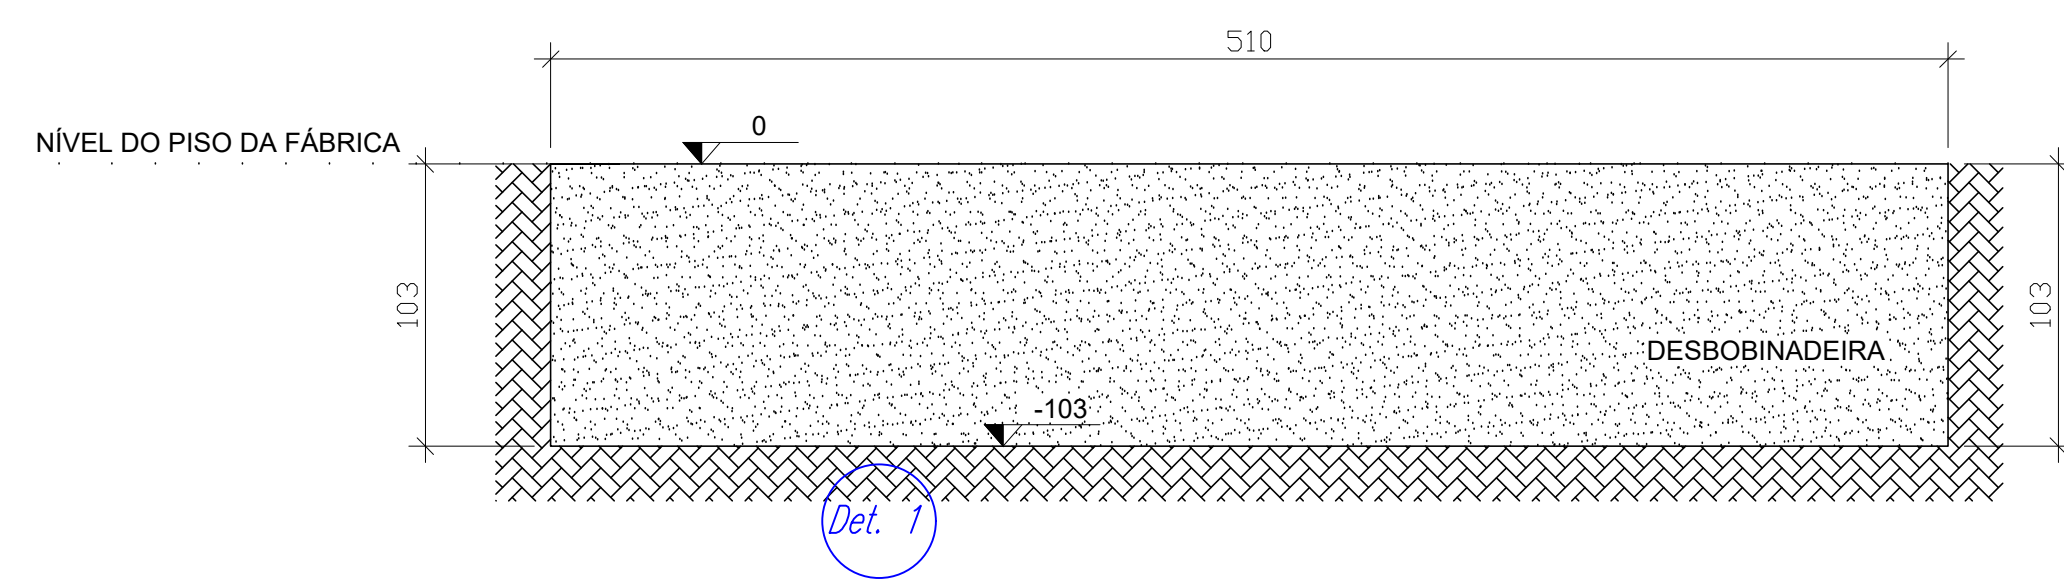


Corte D-D
Escala 1:25

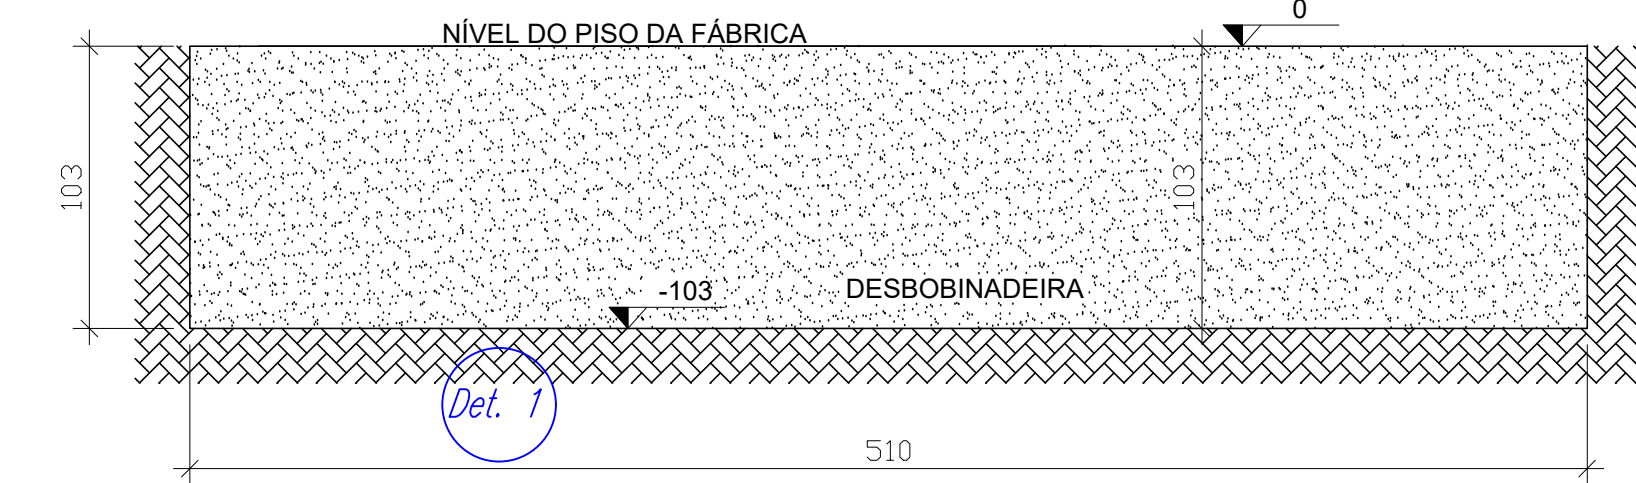


Corte C-C
Escala 1:25

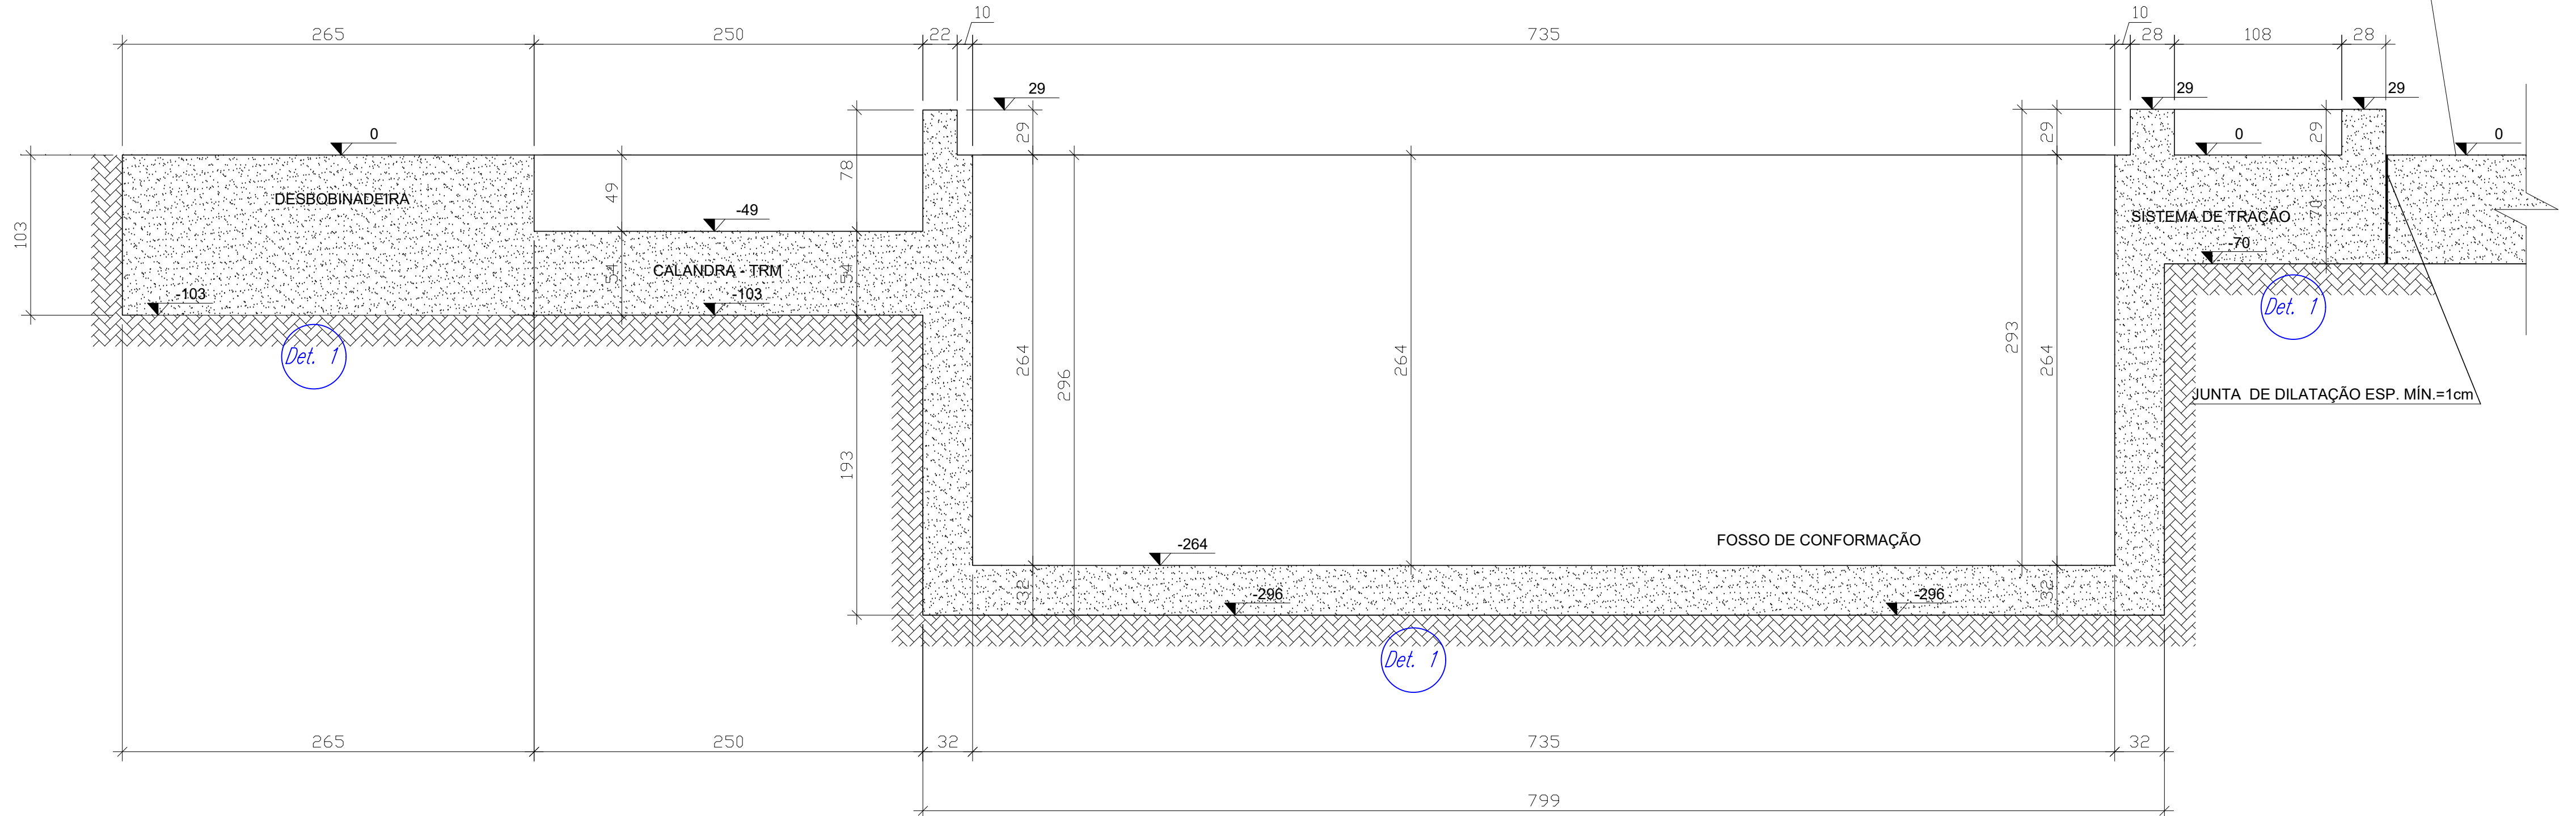


Corte B-B
Escala 1:25

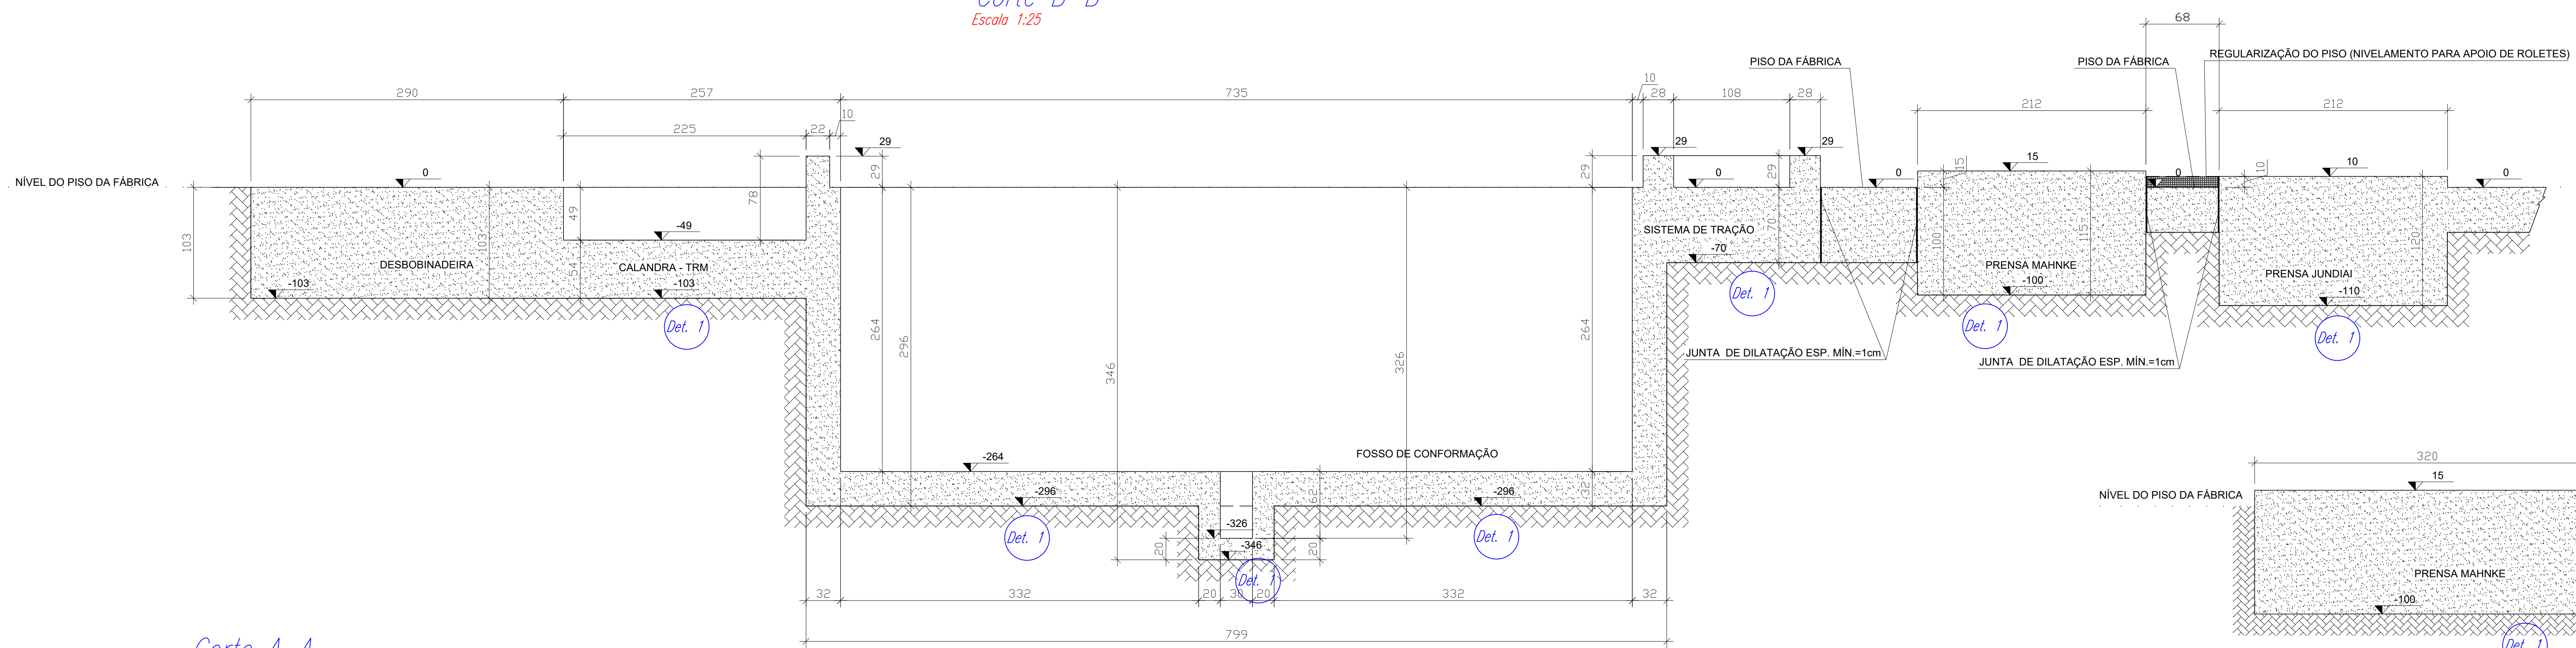


Corte A-A
Escala 1:25

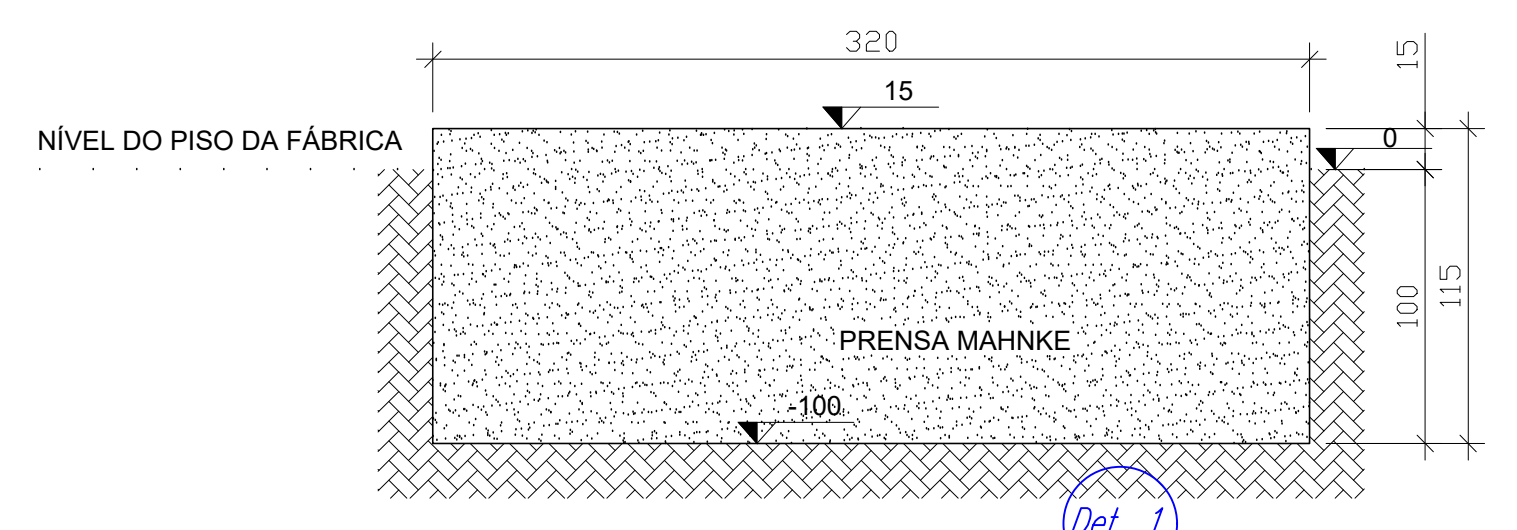

Corte J-J
Escala 1:25

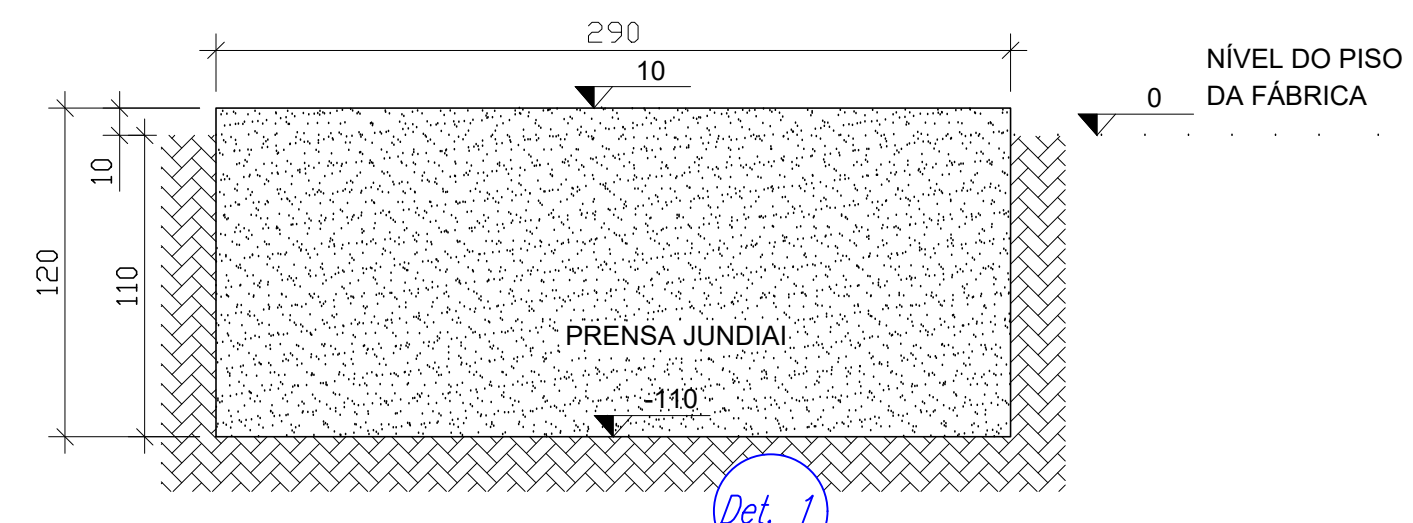

Corte L-L
Escala 1:25

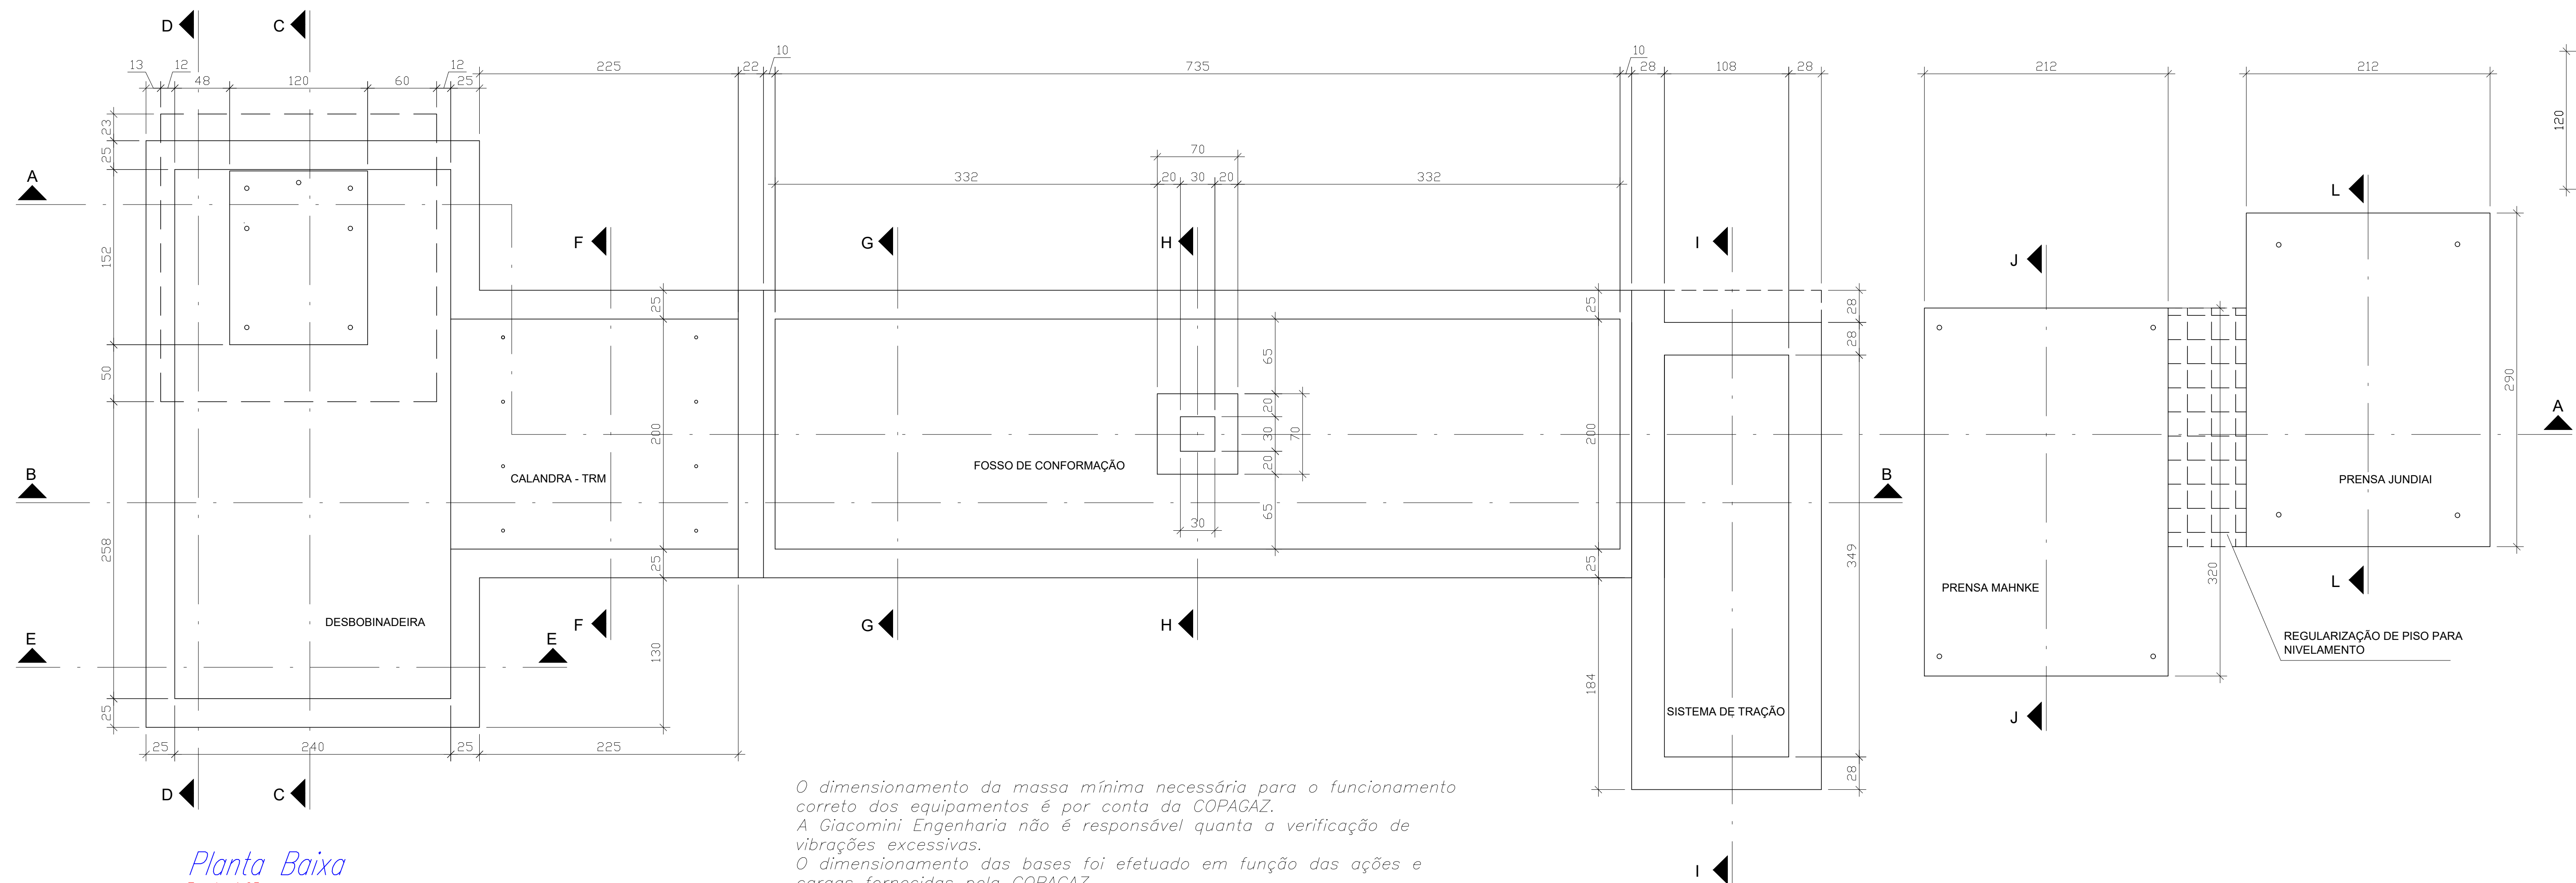

Planta Baixa
Escala 1:25

O dimensionamento da massa mínima necessária para o funcionamento correto dos equipamentos é por conta da COPAGAZ.
A Giacomini Engenharia não é responsável quanto a verificação de vibrações excessivas.
O dimensionamento das bases foi efetuado em função das ações e cargas fornecidas pela COPAGAZ.

ESTE ESQUEMA ESTRUTURAL DEVERÁ SER REVISTO PELO RESPONSÁVEL TÉCNICO PELA OBRA COPAGAZ DEVE REVISAR TODAS AS MEDIDAS, LOCAIS E DETALHES DE CHUMBADORES/NICHOS, ANTES DA EXECUÇÃO DO PROJETO.
A MONTAGEM DAS FORMAS E ARMADURAS DEVERÁ SER FISCALIZADA E ORIENTADA PELO RESPONSÁVEL TÉCNICO PELA OBRA.
A COPAGAZ DEVERÁ LOCAL E VERIFICAR A INSTALAÇÃO DE QUALQUER PEÇA DENTRO DAS BASES, COMO TUBOS, ELETRODUTOS, NICHOS, CHUMBADORES, ETC. ANTES DA CONCRETAGEM DAS MESMAS. A GIACOMINI ENGENHARIA NÃO SE RESPONSABILIZA POR QUALQUER PEÇA NECESSÁRIA E POR ESTE MOTIVO DETALHARÁ EM SEU PROJETO ESTRUTURAL DE CONCRETO ARMADO, SOMENTE DETALHES REFERENTES À ESTRUTURA DAS BASES.

OBSERVAÇÕES:
a) não tomar medidas em escala;
b) conferir todas as medidas na obra;
c) concreto (C-30) fck=30 300kgf/cm²
A/Cmax=0,55 Ecs=21,5GPa;
d) aço CA50A e CA60;
e) não interromper a seção da viga e demais peças estruturais com passagem de tubos e demais;
f) deverão ser respeitadas as ancoragens previstas no projeto;
g) cobrimento mínimo = 3cm;
h) A base deve ser compactada mecanicamente e cravado brita 2. Após executada a base deve ser feito um lastro de concreto conforme detalhe 1.

giacomini
ENGENHARIA

Projeto: **ESTRUTURAL**
Cliente: **BASES NA LINHA CORTE DE BLANK**
Local: **FORMAS**
Serviço: **FORMAS**

Eng. Dr. Manoel Roberto Giacomini
CRB-SP 000000000
Eng. Edson Roberto Giacomini
CRB-SP 000000000
Rua Otávio Cruz, 1189 - Cidade Nova
Indaiatuba - SP - 13050-900
Tel: (19) 3900-0000
E-mail: www.giacomini.eng.br

FORMA: **01/03**
Escala: **Indicada**
Data: **23/12/09**
Visto:
Desenho: **Eduardo**